


# Załącznik graficzny do ogłoszenia o przetargu

Miejscowy plan zagospodarowania przestrzennego dla terenów o funkcji mieszkaniowej jednorodzinnej i usług publicznych przy ul. Batalionów Chłopskich w mieście Zwoleń

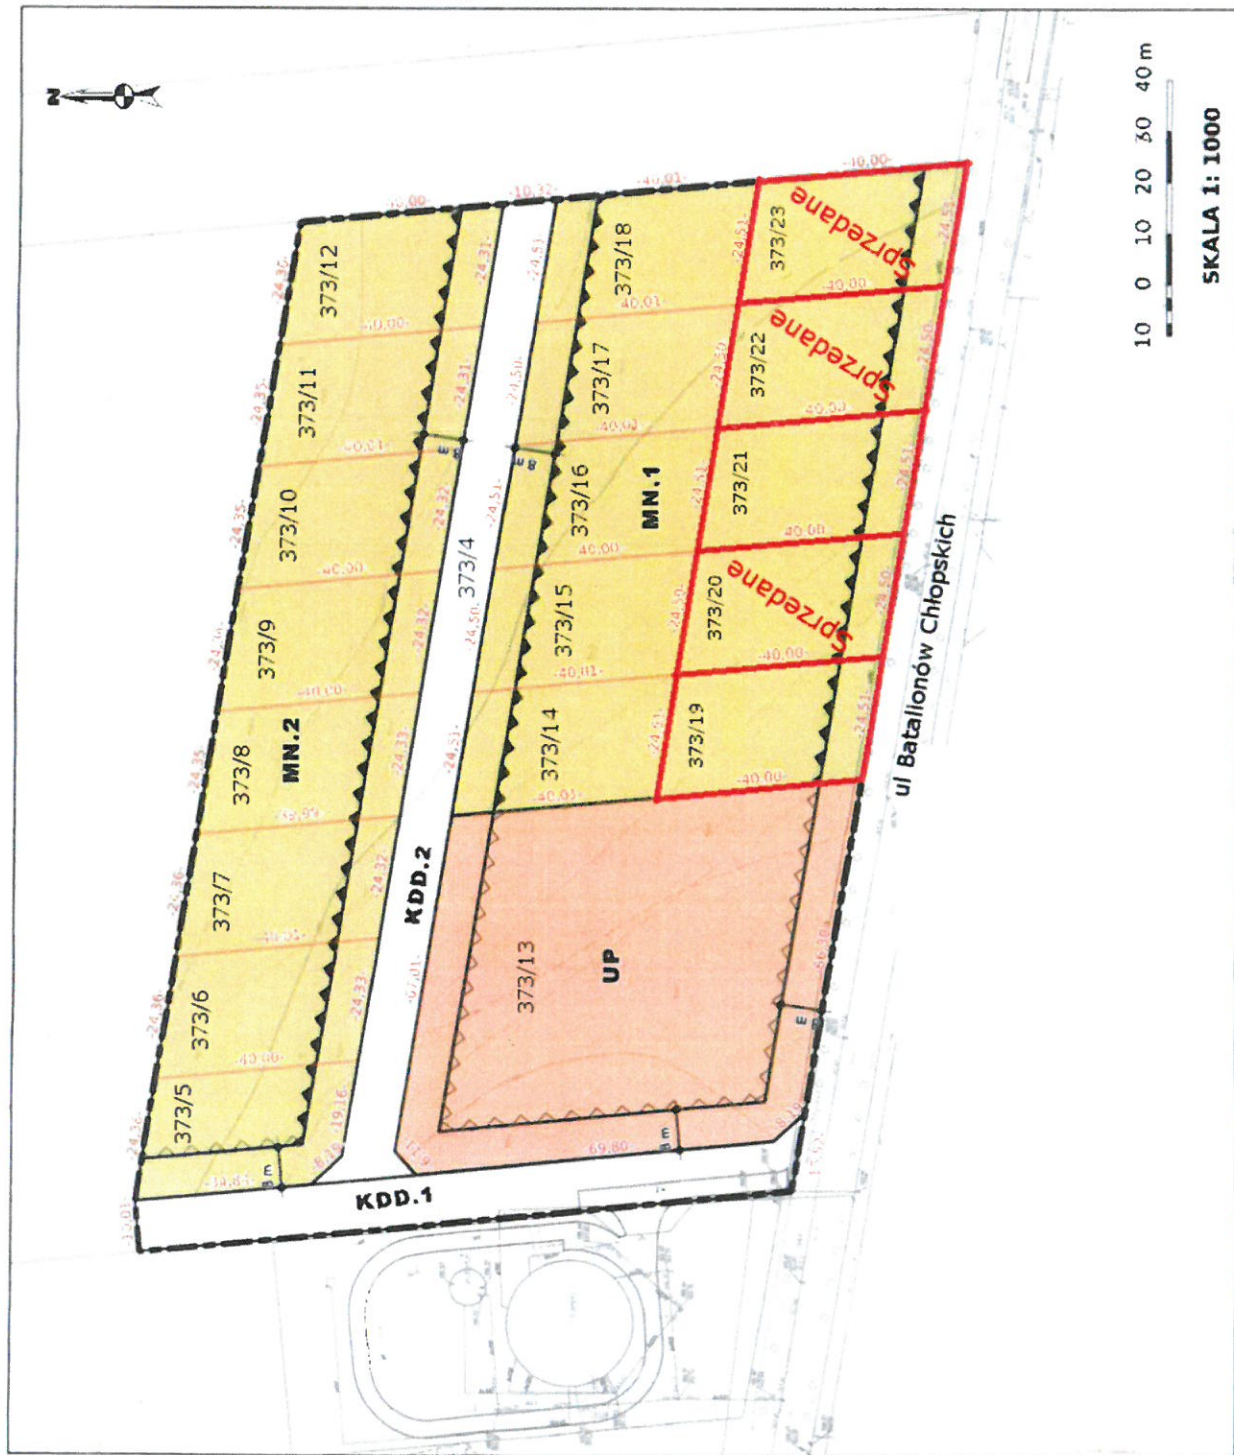

Legenda	
<b>Granice i linie rozgraniczające</b>	
	granica opracowania
	linie rozgraniczające tereny
	linie projektowanych podziałów własnościowych
<b>Przeznaczenie terenu</b>	
	MN tereny zabudowy mieszkaniowej jednorodzinnej
	UP tereny usług publicznych
	KDD tereny dróg publicznych
<b>Linie zabudowy</b>	
	obowiązujące linie zabudowy
	nieprzekraczalne linie zabudowy
<b>Linie wymiarowe</b>	
	8 m wymiarowanie linii zabudowy
	wymiarowanie działek budowlanych